


ESQUISSE LUC ALLARD - FAÇADE AVANT

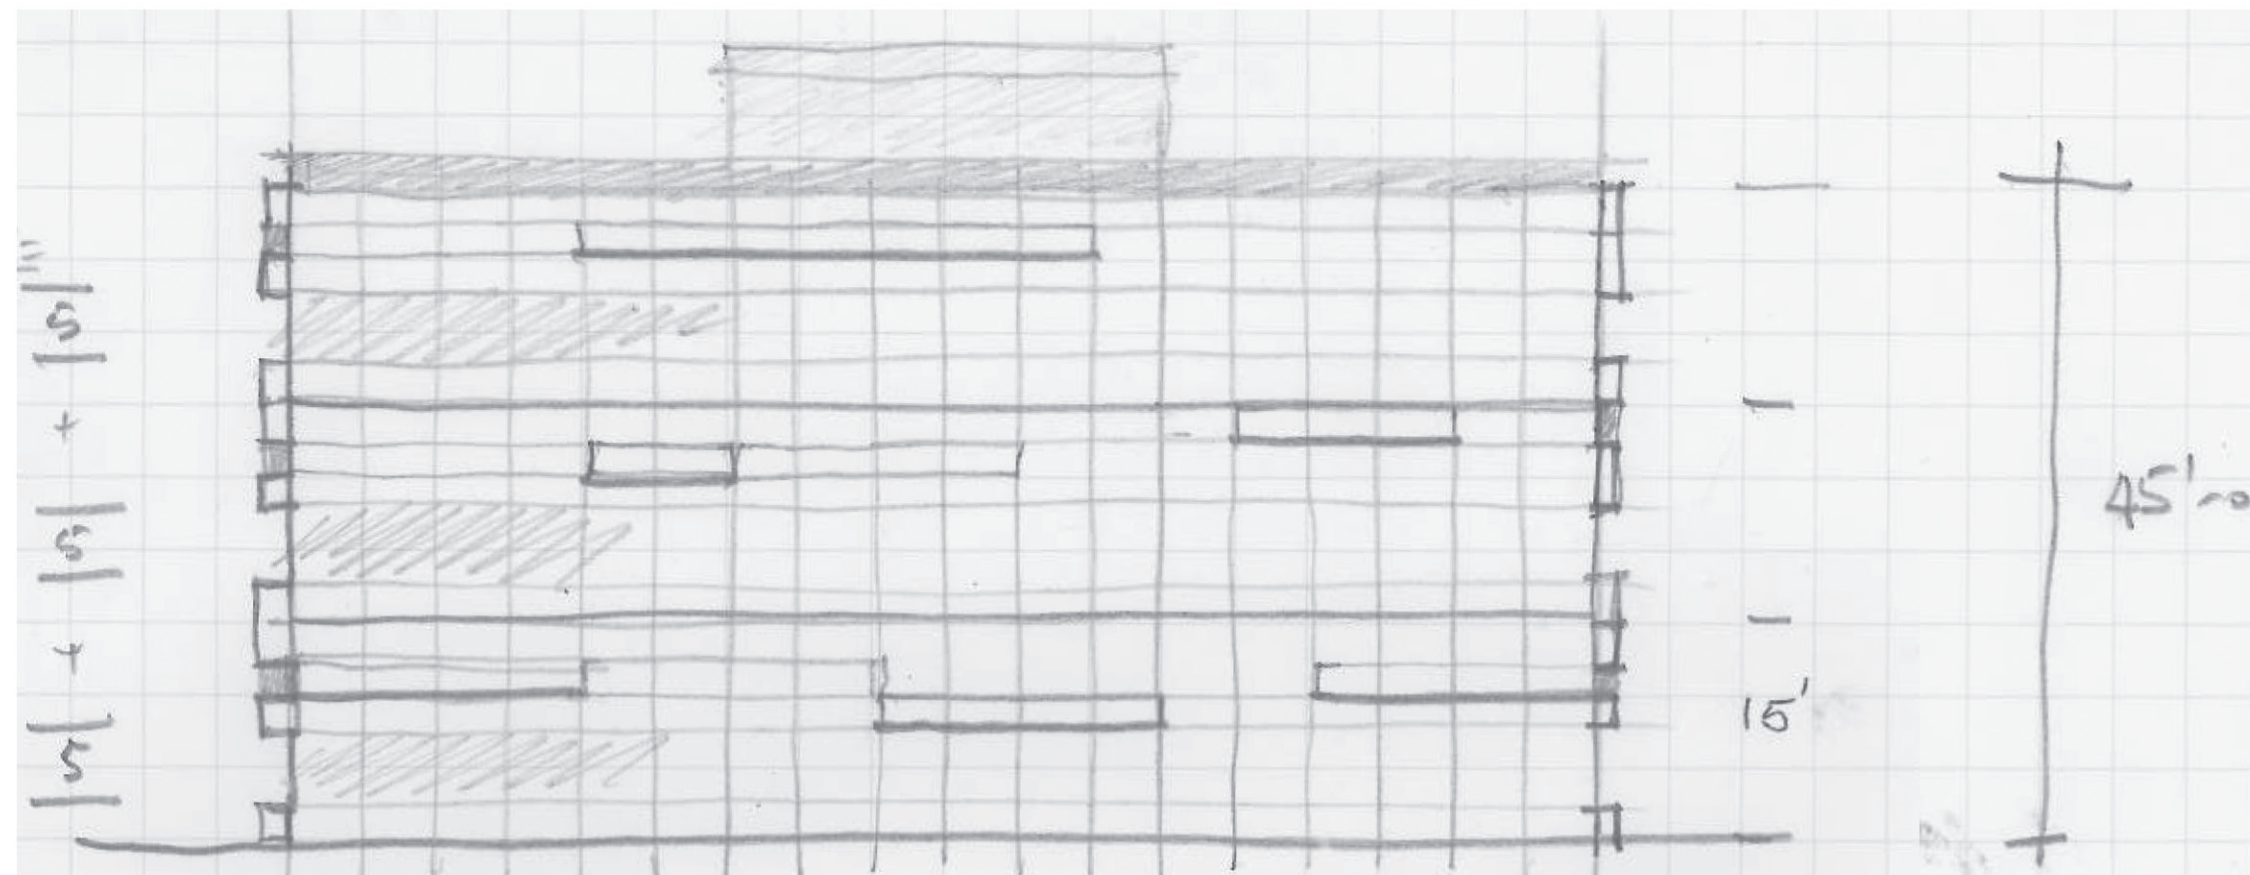

ESQUISSE LUC ALLARD - FAÇADE LATÉRALE